






Markas BK rasējumu saraksts

Lapa	Lapas nosaukums
Betona elementi L, A	
BK-1	Saturs.
BK-2	Balstsienu L elements H=3 m, konstrukcija, materiālu specifikācija.
BK-3	Balstsienu L elements H=6 m konstrukcija, materiālu specifikācija.
BK-4	Balstsienu A elements H=6 m konstrukcija, materiālu specifikācija.
BK-5	Balstsienu A elements H=5 m konstrukcija, materiālu specifikācija.
BK-6	Balstsienu A elements H=4 m konstrukcija, materiālu specifikācija.
BK-7	Balstsienu A elements H=3 m konstrukcija, materiālu specifikācija.

				Elements: L tipa stiegrbetona elementi.				
 "SCW constructions", Reģ. Nr. 42103068673, BKR Nr. 13125 Atmodas iela 29-1, Aizpute, LV3456				Būvniecības ierosinātājs: "Betona ražotne", Reģ. Nr. 40003445171 Zemes vienības adrese: "Betona ražotne", Aizputes pag., Dienvidkurzemes nov., LV-3456				
Izstrāde	Vārds, uzvārds	Paraksts	Dat.	Pasūtījuma /arhīva/ NR. 01.11.2023		STADIJA	Lapas formāts	LAPA
BPDV	I. Štāls Sert. nr. 3-02054		11/11/2023	KADASTRA NR.:	BK - Būvkonstrukcijas	BP	A4	BK-1
Izstrādāja	R. Štāls		11/11/2023	9415 001 1311 004				
Pārbaudīja	I. Štāls		11/11/2023	Rasējums: Saturs.		MĒROGS	M 1:1	
PROFESIONĀLĀS APDROŠINĀŠANAS POLISES Nr. LV22-L4-00000434-9								

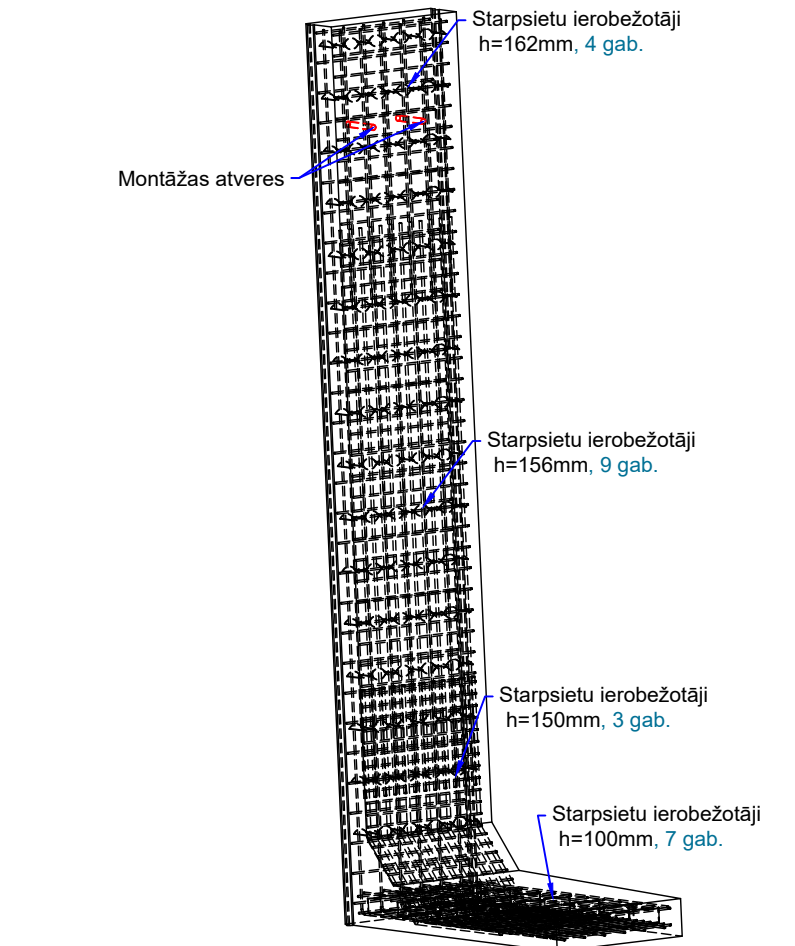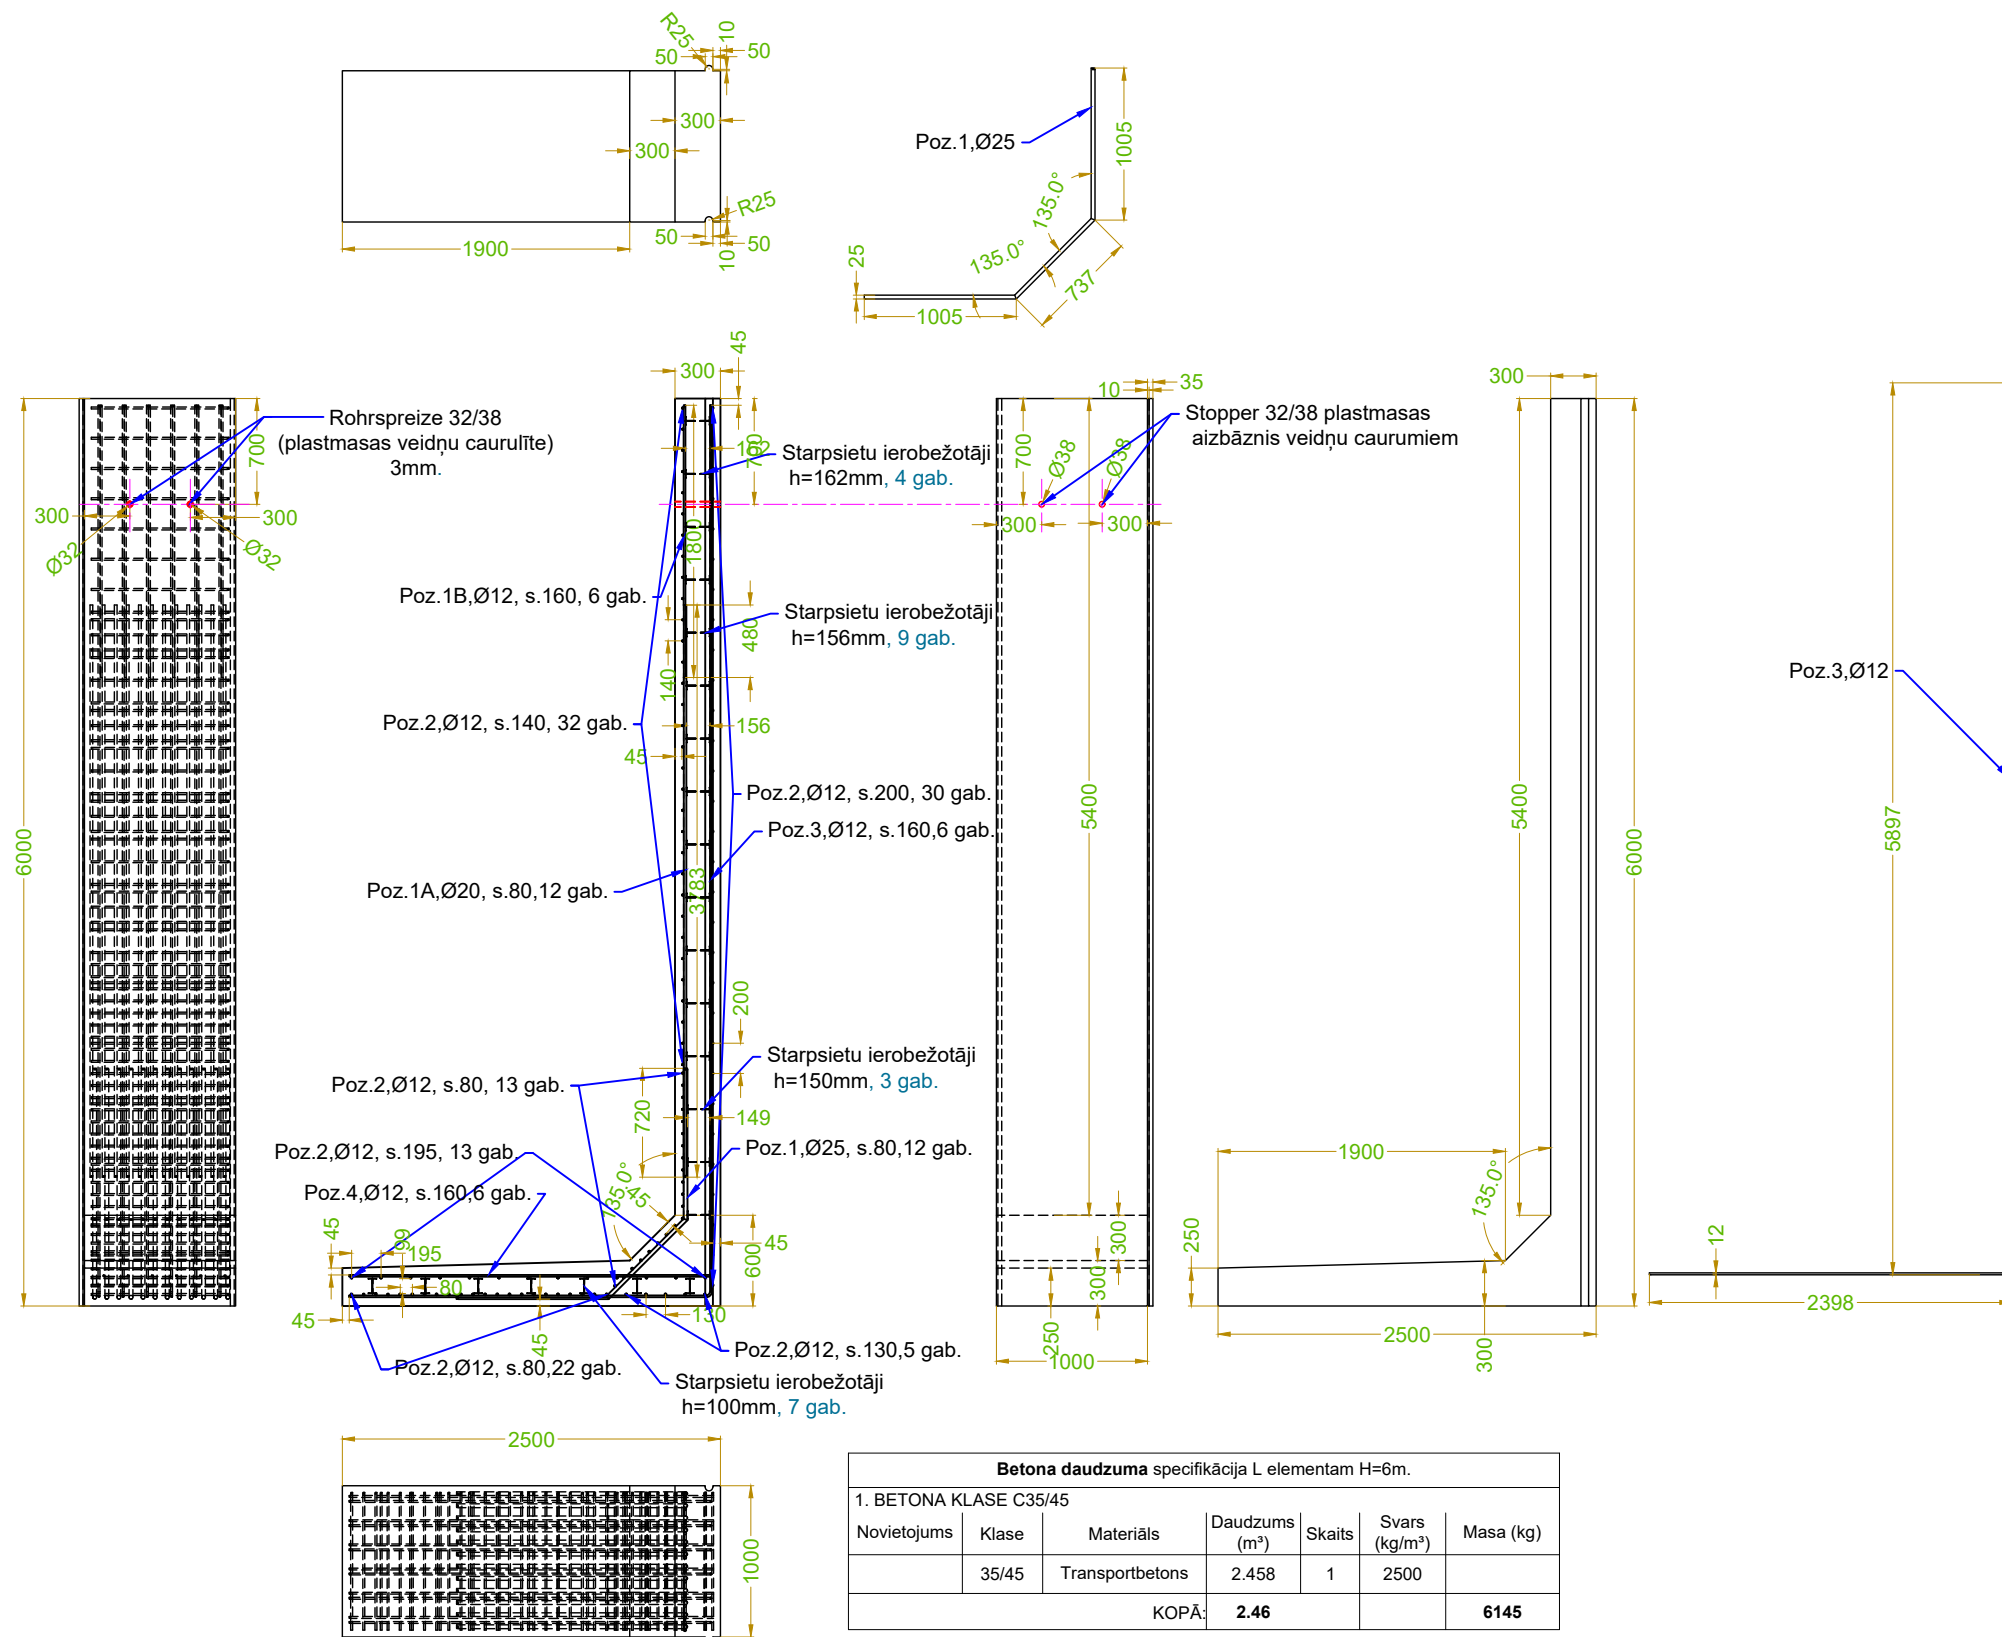


2. STIEGROJUMS B500B.									
3. STIEGROJUMA AIZSARGSLĀNIS 45 mm, ja rasējumā nav savādāk									
Novietojums	Pozīcija	Profils	Solis	Diam. (mm)	Skaitis	Garums (m)	Svars (kg/m)	Masa (kg)	
	Poz.1	B500B	80	25	12	2.75	3.86	127.4	
	Poz.1A	B500B	80	18	12	3.78	2.01	91.2	
	Poz.1B	B500B	160	12	6	1.80	0.89	9.6	
	Poz.2	B500B	174	12	123	0.91	0.89	99.6	
	Poz.3	B500B	160	12	6	8.30	0.89	44.3	
	Poz.4	B500B	200	12	6	2.41	0.89	12.9	
	Dist.100mm	Stieple	350	4	7	0.91	0.20	1.4	
	Dist.150mm	Stieple	350	4	3	0.91	0.30	0.9	
	Dist.156mm	Stieple	350	4	9	0.91	0.30	2.7	
	Dist.162mm	Stieple	350	4	4	0.91	0.30	1.2	
sienamā stieple 1%									2.3
KOPĀ:								393.4	

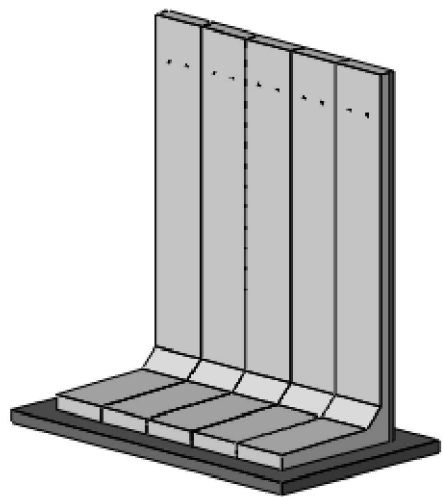

PIEZĪMES:
1. Elementu montāžu skatīt „Tehnisko datu lapa”.

				Elements: L tipa stiegrbetona elementi.						
"SCW constructions", Reģ. Nr. 42103068673, BKR Nr.13125 Atmodas iela 29-1, Aizpute, LV3456				Būvniecības ierosinātājs: "Betona ražotne", Reģ. Nr. 40003445171						
Zemes vienības adrese:				"Betona ražotne", Aizputes pag., Dienvidkurzemes nov., LV-3456						
Izstrāde	Vārds, uzvārds	Paraksts	Dat.	Pasūtījuma /arhīva/ NR. 01.11.2023			STADIJA	Lapas formāts	LAPA	
BPDV	I. Štāls		11/11/2023	KADASTRA NR.: 9415 001 1311 004			BK - Būvkonstrukcijas	BP	A3	BK-3
Izstrādāja	R. Štāls		11/11/2023	Rasējums: Balstsienu L elements H=6 m konstrukcija, materiālu specifikācija.			MĒROGS	M 1:50		
Pārbaudīja	I. Štāls		11/11/2023	PROFESIONĀLĀS APDROŠINĀŠANAS POLISES Nr. LV22-L4-00000434-9						

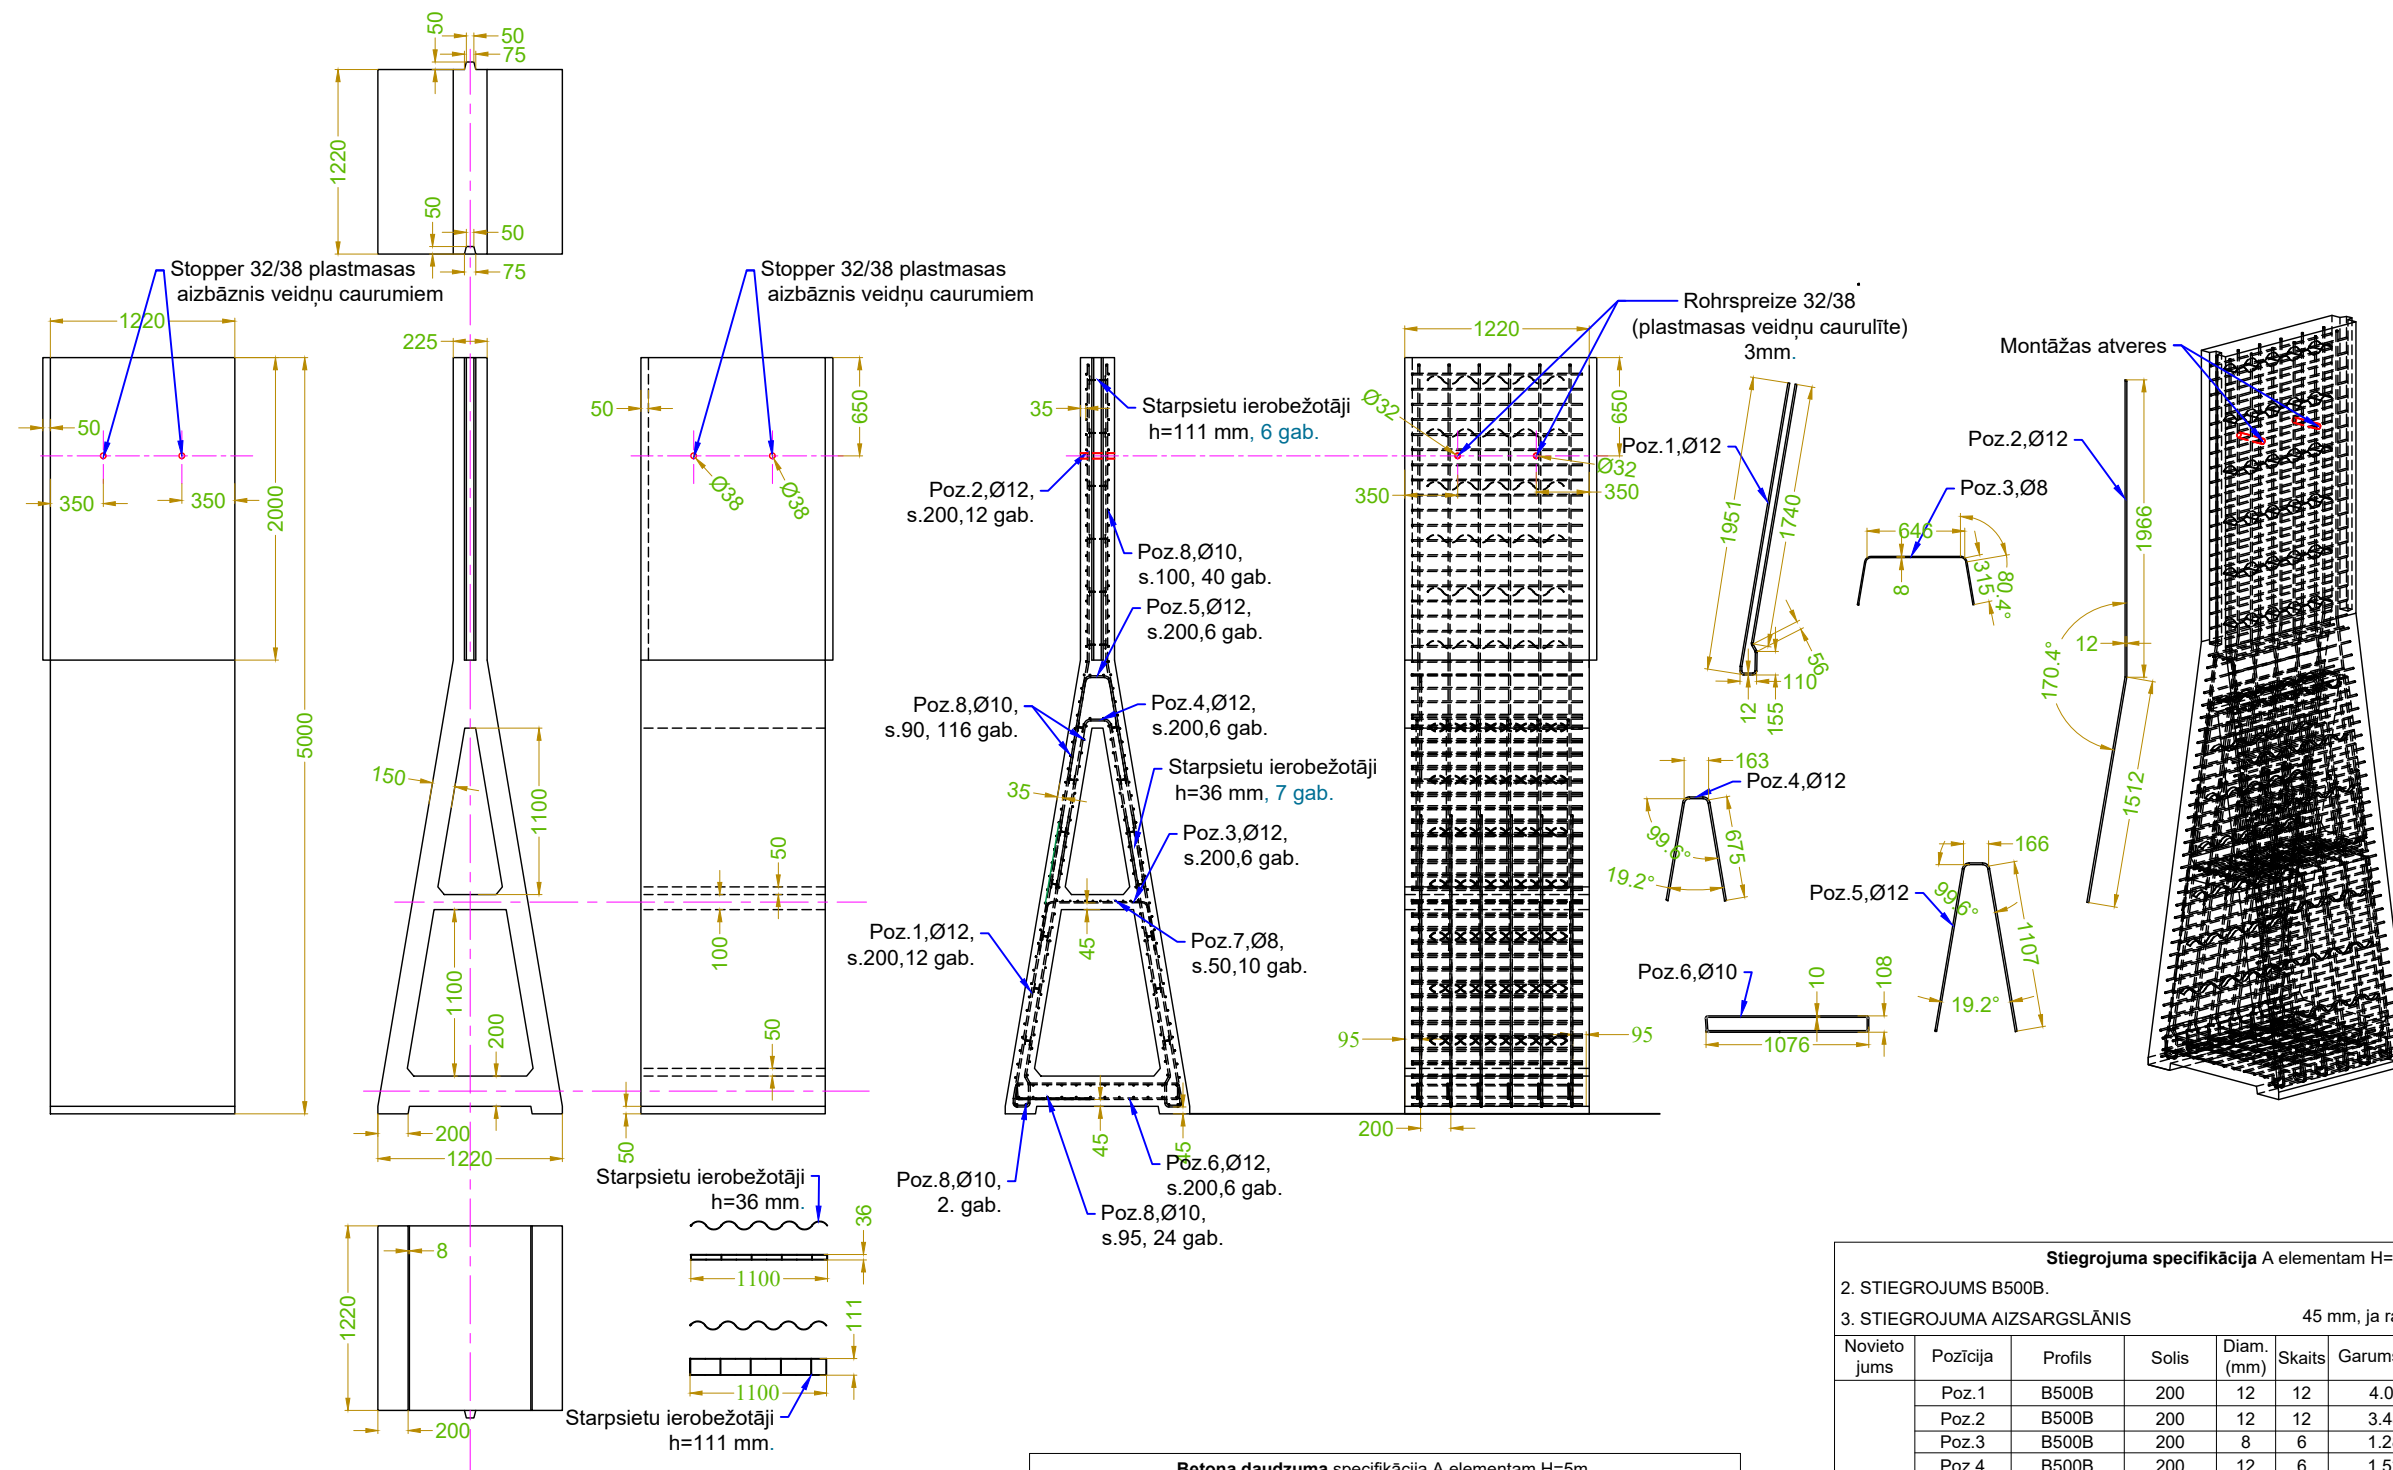

Betona daudzuma specifikācija A elementam H=5m.

1. BETONA KLASE C30/37


Novietojums	Klase	Materiāls	Daudzums (m³)	Skaits	Svars (kg/m³)	Masa (kg)
	30/37	Transportbetons	1.945	1	2500	
KOPĀ:			1.95			4863

Stiegruma specifikācija A elementam H=5m.

2. STIEGRĀJUMS B500B.

3. STIEGRĀJUMA AIZSARGSLĀNIS 45 mm, ja rasējumā nav savādāk

Novietojums	Pozīcija	Profils	Solis	Diam. (mm)	Skaits	Garums (m)	Svars (kg/m)	Masa (kg)
	Poz.1	B500B	200	12	12	4.01	0.89	42.8
	Poz.2	B500B	200	12	12	3.48	0.89	37.2
	Poz.3	B500B	200	8	6	1.28	0.40	3.1
	Poz.4	B500B	200	12	6	1.52	0.89	8.1
	Poz.5	B500B	200	12	6	2.36	0.89	12.6
	Poz.6	B500B	200	10	6	2.87	0.62	10.7
	Poz.7	B500B	50	8	10	1.13	0.40	4.5
	Poz.8	B500B	90/95/100	10	188	1.13	0.62	131.7
	Dist. 111mm	Stieple	350	4	6	0.91	0.20	1.2
	Dist. 36mm	Stieple	350	4	14	0.91	0.20	2.8
	sienamā stieple 1%							2.5
KOPĀ:								257.2

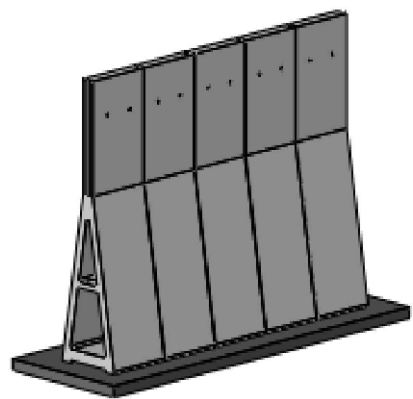


PIEZĪMES:

- Elementu montāžu skatīt „Tehnisko datu lapa”.

SCW constructions
 Reģ. Nr. 42103068673, BKR Nr. 13125
 Atmodas iela 29-1, Aizpute, LV3456

PROFESIONĀLĀS APDROŠINĀŠANAS POLISES Nr. LV22-L4-0000434-9

Elements:	A tipa stiegrbetona elementi.			
Būvniecības ierosinātājs:	"Betona ražotne", Reģ. Nr. 40003445171			
Zemes vienības adrese:	"Betona ražotne", Aizputes pag., Dienvidkurzemes nov., LV-3456			
Pasūtījuma /arhiva/ NR.	01.11.2023	STADIJA	Lapas formāts	LAPA
KADASTRA NR.:	BK - Būvkonstrukcijas	BP	A3	BK-5
Rasējums:	Balstsienu A elements H=5 m konstrukcija, materiālu specifikācija.	MĒROGS	M 1:50	

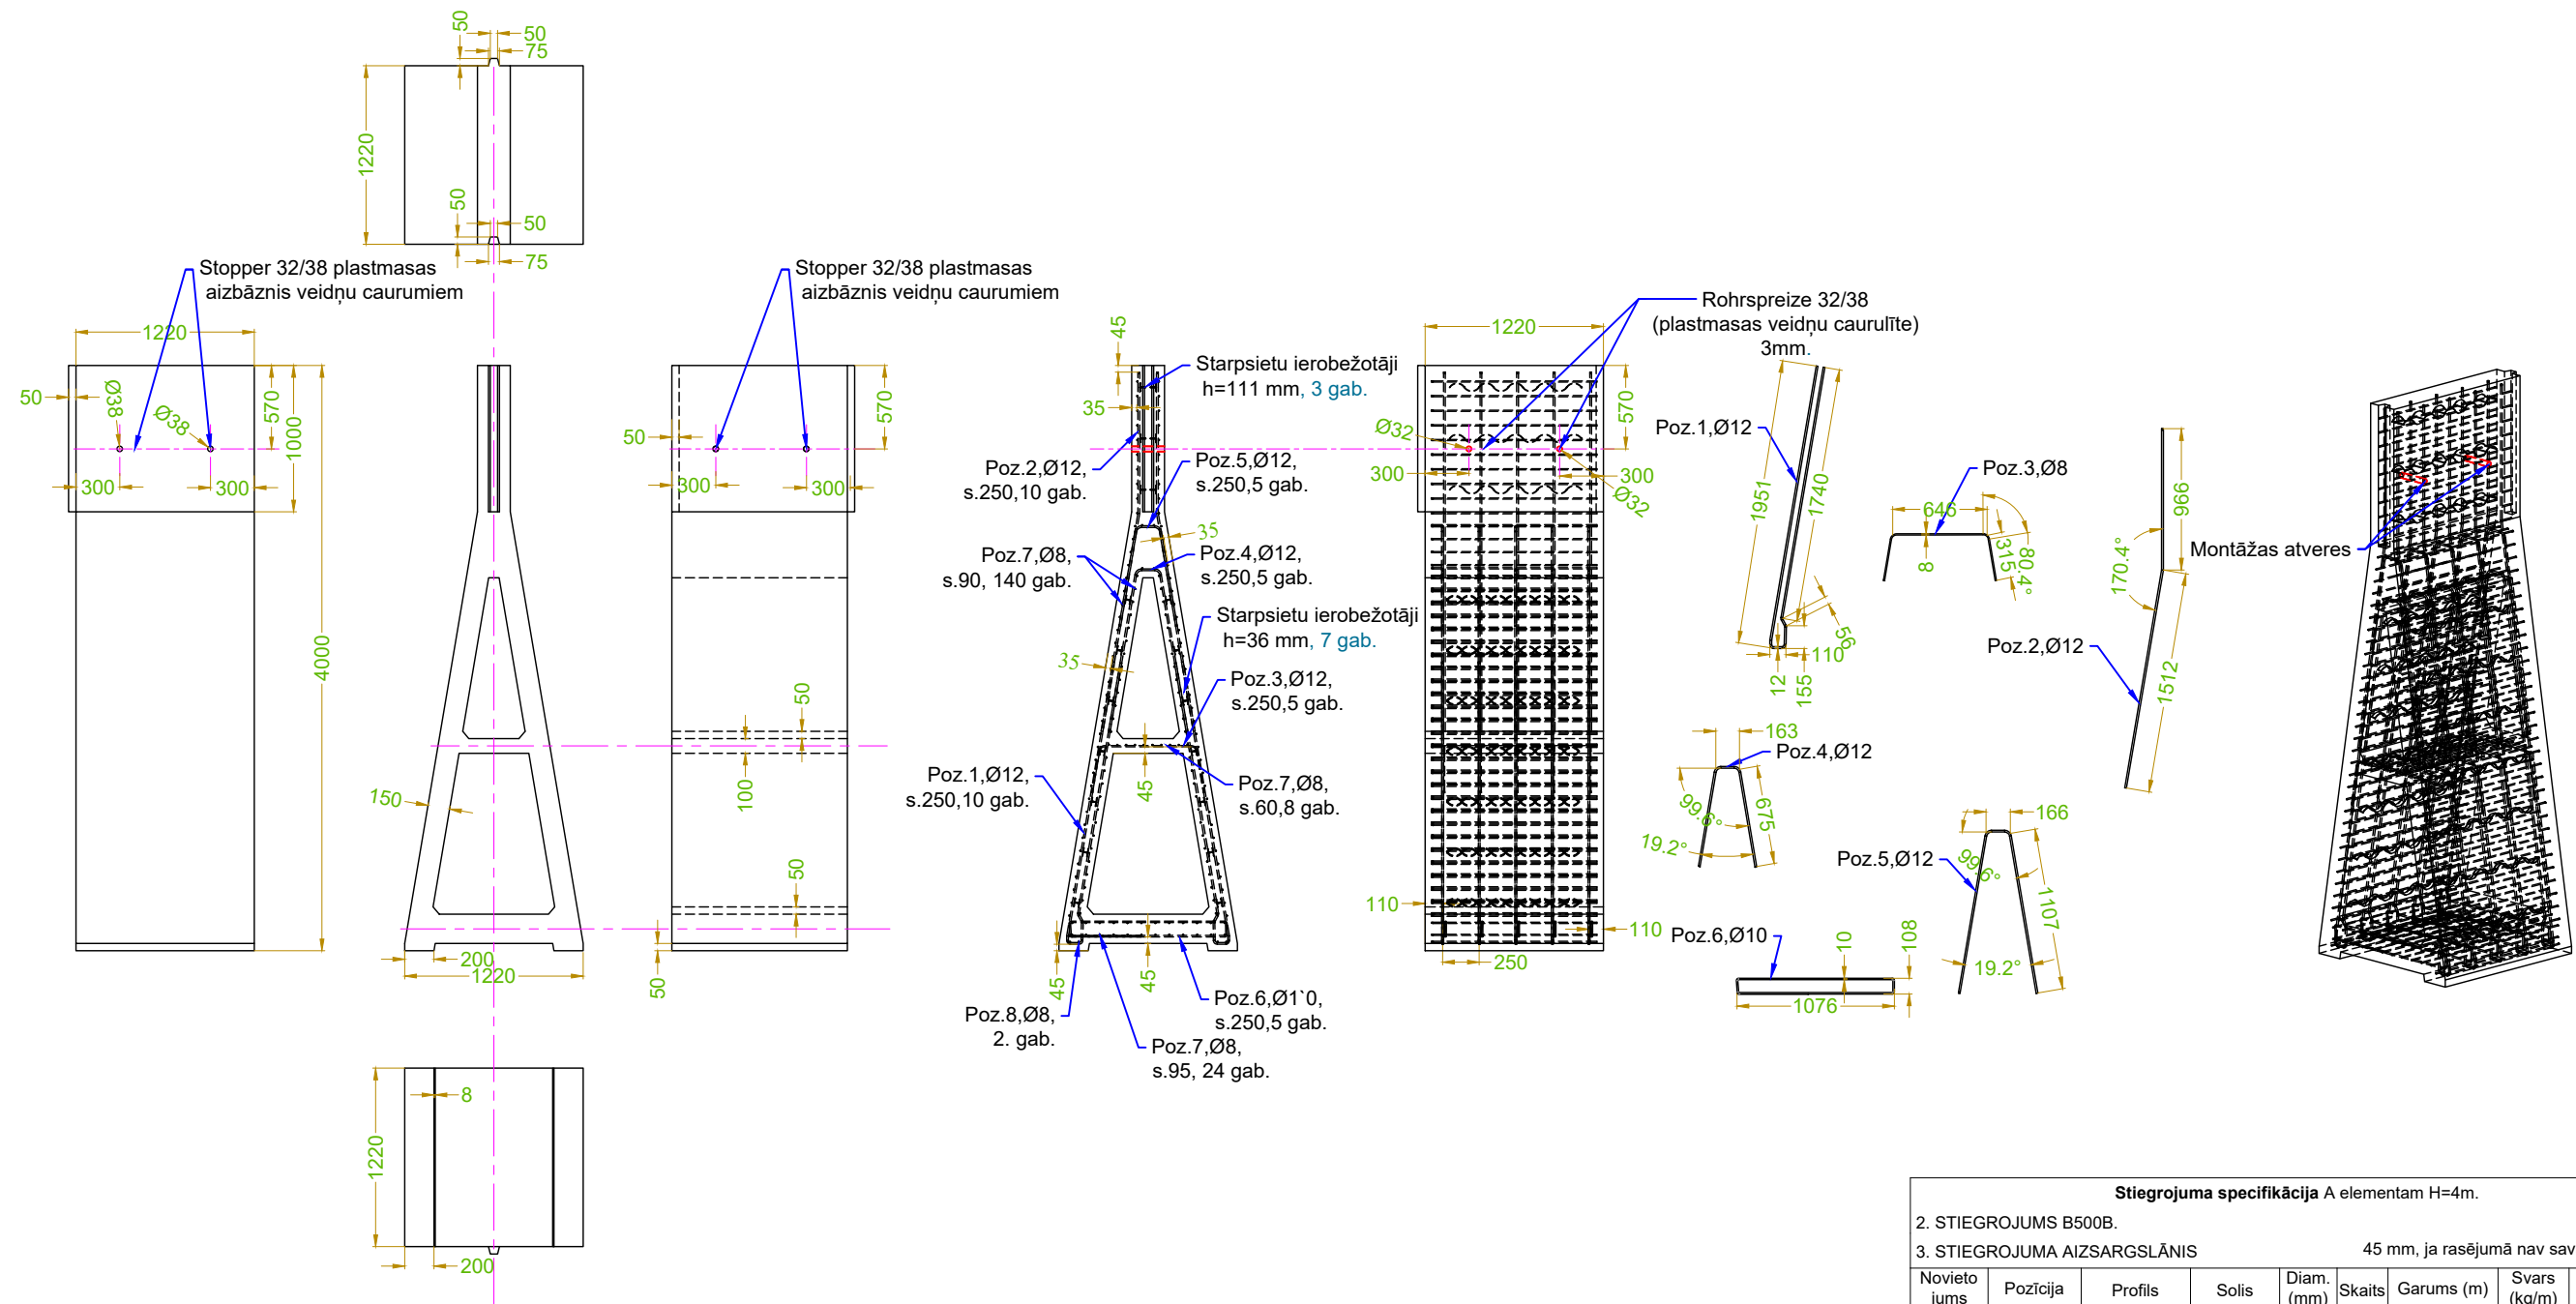

Betona daudzuma specifikācija A elementam H=4m.


1. BETONA KLASE C30/37						
Novietojums	Klase	Materiāls	Daudzums (m³)	Skaitis	Svars (kg/m³)	Masa (kg)
	30/37	Transportbetons	1.67	1	2500	
KOPĀ:			1.67			4175

Stiegrojuma specifikācija A elementam H=4m.

2. STIEGROJUMS B500B.


3. STIEGROJUMA AIZSARGSLĀNIS 45 mm, ja rasējumā nav savādāk

Novietojums	Pozīcija	Profils	Solis	Diam. (mm)	Skaitis	Garums (m)	Svars (kg/m)	Masa (kg)	
	Poz.1	B500B	250	12	10	4.01	0.89	35.7	
	Poz.2	B500B	250	12	10	2.48	0.89	22.1	
	Poz.3	B500B	250	8	5	1.28	0.40	2.6	
	Poz.4	B500B	250	12	5	1.52	0.89	6.8	
	Poz.5	B500B	250	12	5	2.36	0.89	10.5	
	Poz.6	B500B	250	10	5	2.87	0.62	8.9	
	Poz.7	B500B	60/90/95	8	176	1.13	0.40	79.6	
	Dist.111mm	Stieple	350	4	3	0.91	0.20	0.6	
	Dist. 36mm	Stieple	350	4	14	0.91	0.20	2.8	
	sienamā stieple 1%								1.7
KOPĀ:								171.1	

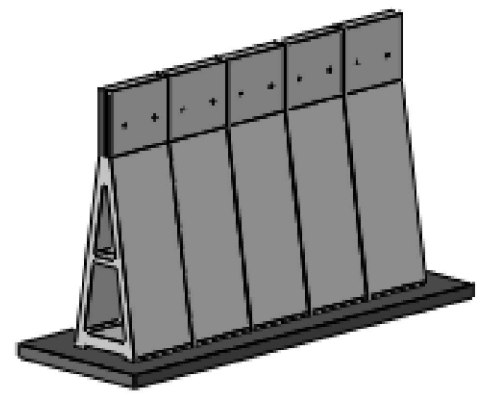

PIEZĪMES:
1. Elementu montāžu skatīt „Tehnisko datu lapa”.

				Elements: A tipa stiegrbetona elementi.				
Būvniecības ierosinātājs:				"Betona ražotne", Reģ. Nr. 40003445171				
Zemes vienības adrese:				"Betona ražotne", Aizputes pag., Dienvidkurzemes nov., LV-3456				
Izstrāde	Vārds, uzvārds	Paraksts	Dat.	Pasūtījuma /arhiva/ NR. 01.11.2023		STADIJA	Lapas formāts	LAPA
BPDV	I. Štāls		11/11/2023	KADASTRA NR.:		BK - Būvkonstrukcijas	BP	A3
Izstrādāja	R. Štāls		11/11/2023	Rasējums:		Balstsienu A elements H=4 m konstrukcija, materiālu specifikācija.		MĒROGS
Pārbaudīja	I. Štāls		11/11/2023					M 1:50
<small>PROFESIONĀLĀS APDROŠINĀŠANAS POLISES Nr. LV22-L4-00000434-9</small>								

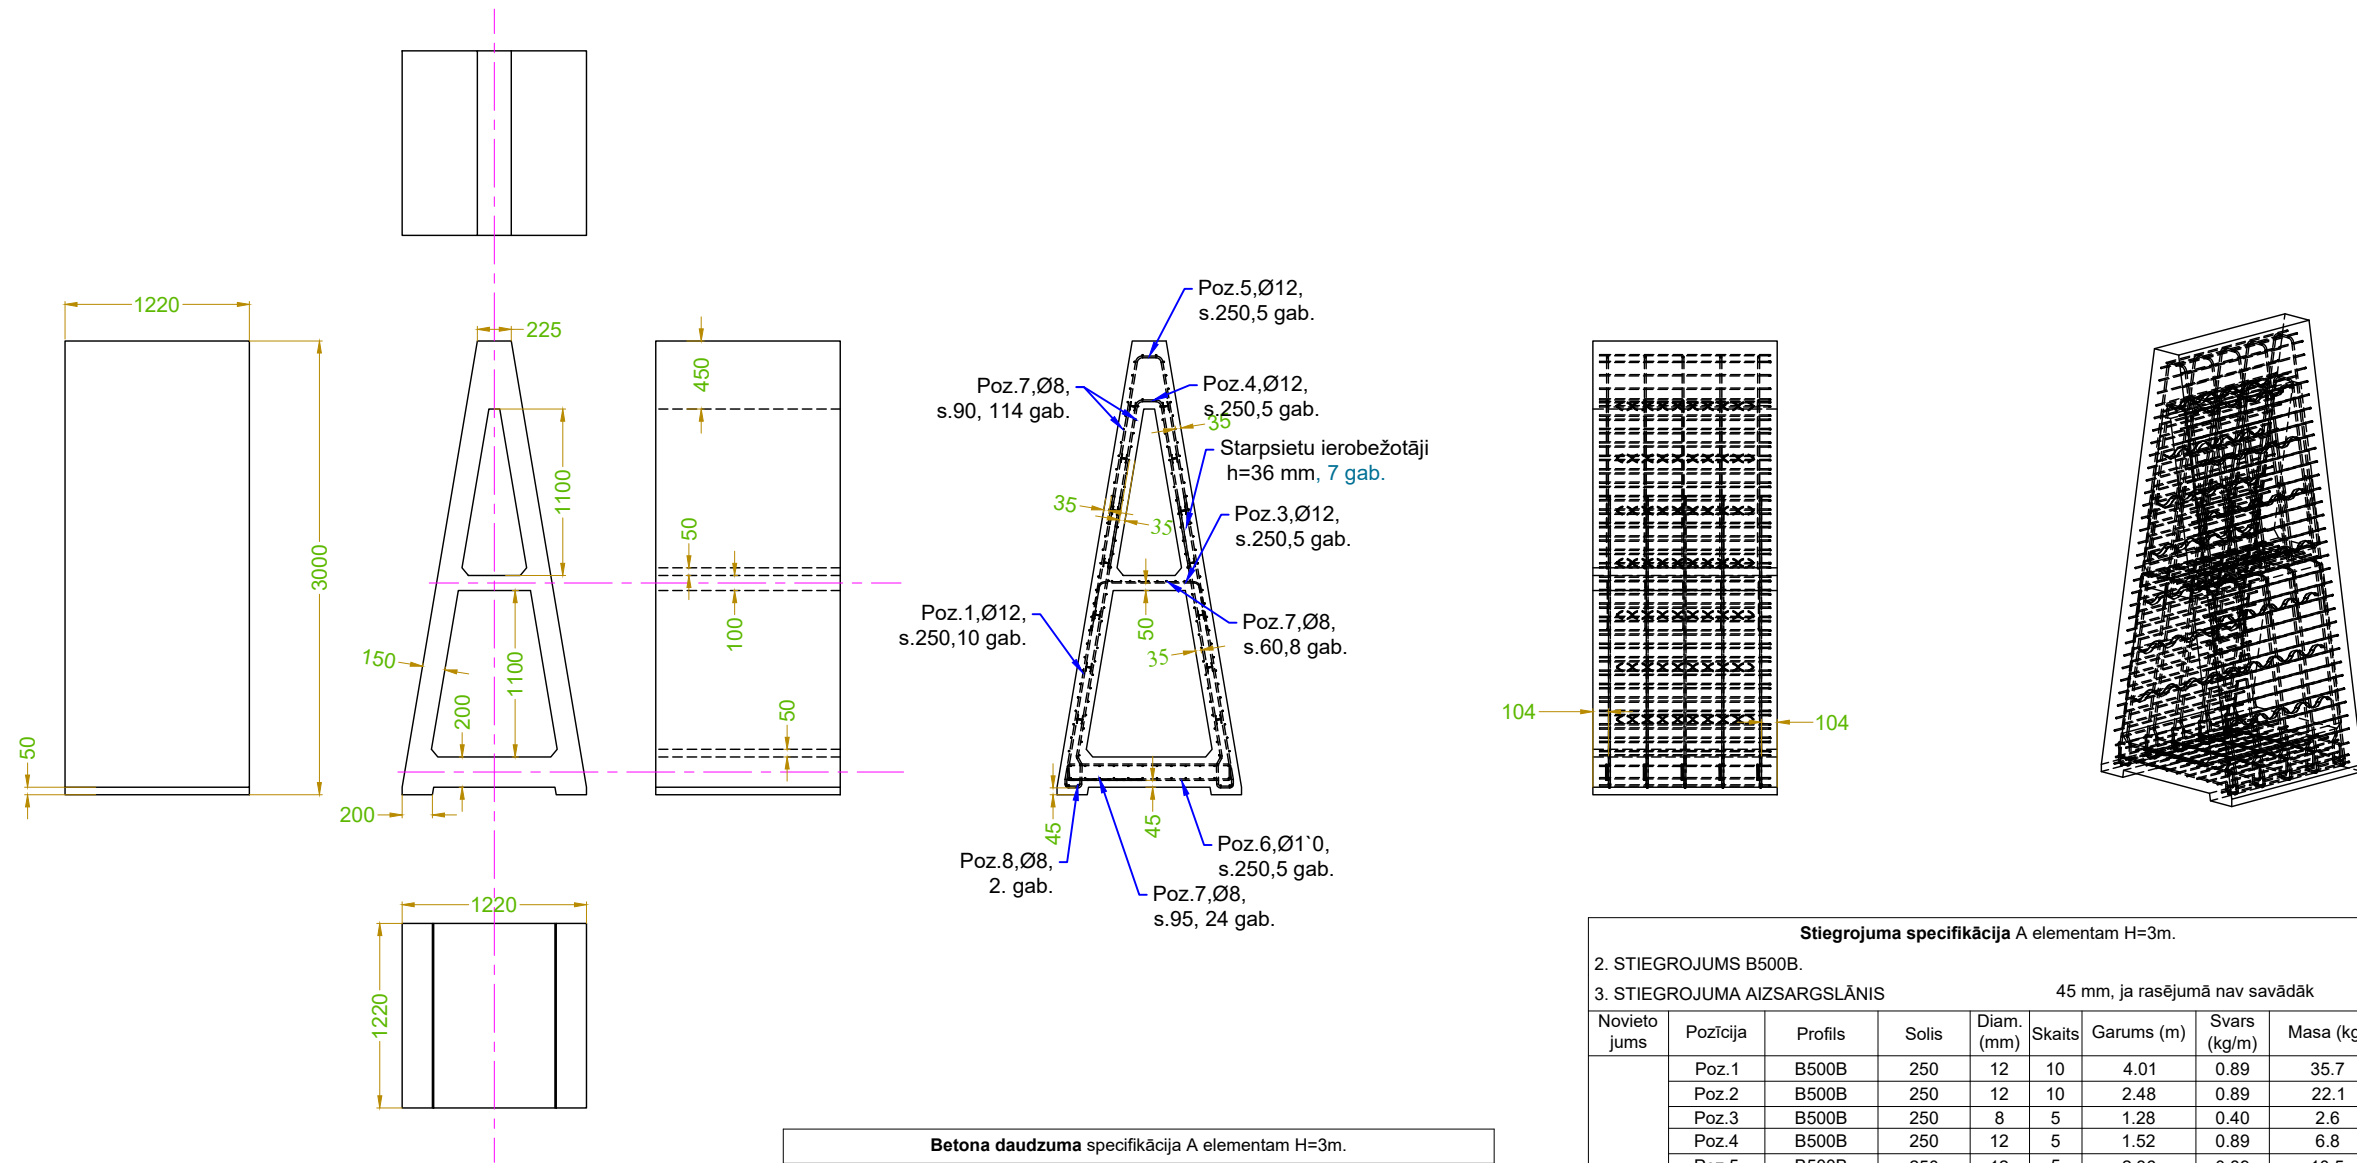

Betona daudzuma specifikācija A elementam H=3m.

1. BETONA KLASE C30/37


Novietojums	Klase	Materiāls	Daudzums (m³)	Skaitis	Svars (kg/m³)	Masa (kg)
	30/37	Transportbetons	1.396	1	2500	
KOPĀ:			1.40			3490

Stiegrojuma specifikācija A elementam H=3m.

2. STIEGROJUMS B500B.

3. STIEGROJUMA AIZSARGSLĀNIS 45 mm, ja rasējumā nav savādāk

Novietojums	Pozīcija	Profils	Solis	Diam. (mm)	Skaitis	Garums (m)	Svars (kg/m)	Masa (kg)	
	Poz.1	B500B	250	12	10	4.01	0.89	35.7	
	Poz.2	B500B	250	12	10	2.48	0.89	22.1	
	Poz.3	B500B	250	8	5	1.28	0.40	2.6	
	Poz.4	B500B	250	12	5	1.52	0.89	6.8	
	Poz.5	B500B	250	12	5	2.36	0.89	10.5	
	Poz.6	B500B	250	10	5	2.87	0.62	8.9	
	Poz.7	B500B	60/90/95	8	155	1.13	0.40	70.1	
	Dist.111mm	Stieple	350	4	3	0.91	0.20	0.6	
	Dist. 36mm	Stieple	350	4	14	0.91	0.20	2.8	
	sienamā stieple 1%								1.6
KOPĀ:								161.5	

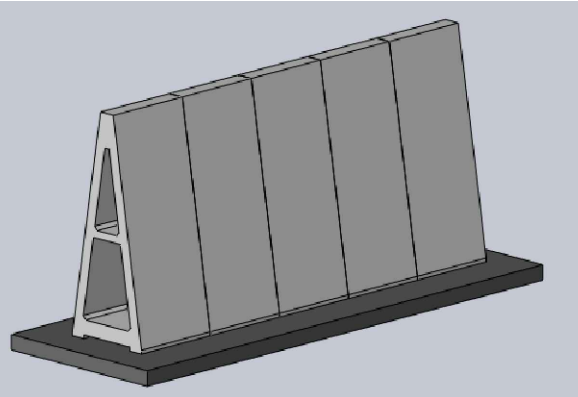

- PIEZĪMES:**
1. Siegru pozīcijas 1, 2, 3, 4, 5, 6 skatīt BK-6.
 2. Elementu montāžu skatīt „Tehnisko datu lapa”.

<p>"SCW constructions", Reģ. Nr. 42103068673, BKR Nr.13125 Atmodas iela 29-1, Aizpute, LV3456</p>				Elements: A tipa stiegrbetona elementi.				
Būvniecības ierosinātājs:				"Betona ražotne", Reģ. Nr. 40003445171				
Zemes vienības adrese:				"Betona ražotne", Aizputes pag., Dienvidkurzemes nov., LV-3456				
Izstrāde	Vārds, uzvārds	Paraksts	Dat.	Pasūtījuma /arhīva/ NR. 01.11.2023		STADIJA	Lapas formāts	LAPA
BPDV	I. Štāls		11/11/2023	KADASTRA NR.:		BP	A3	BK-7
Izstrādāja	R. Štāls		11/11/2023	BK - Būvkonstrukcijas		MĒROGS M 1:50		
Pārbaudīja	I. Štāls		11/11/2023					
PROFESIONĀLĀS APDROŠINĀŠANAS POLISES Nr. LV22-L4-00000434-9				Rasējums: Balstsienu A elements H=3 m konstrukcija, materiālu specifikācija.				